


LOKAL NR: 02

POKOJE: 3

PIĘTRO: 1

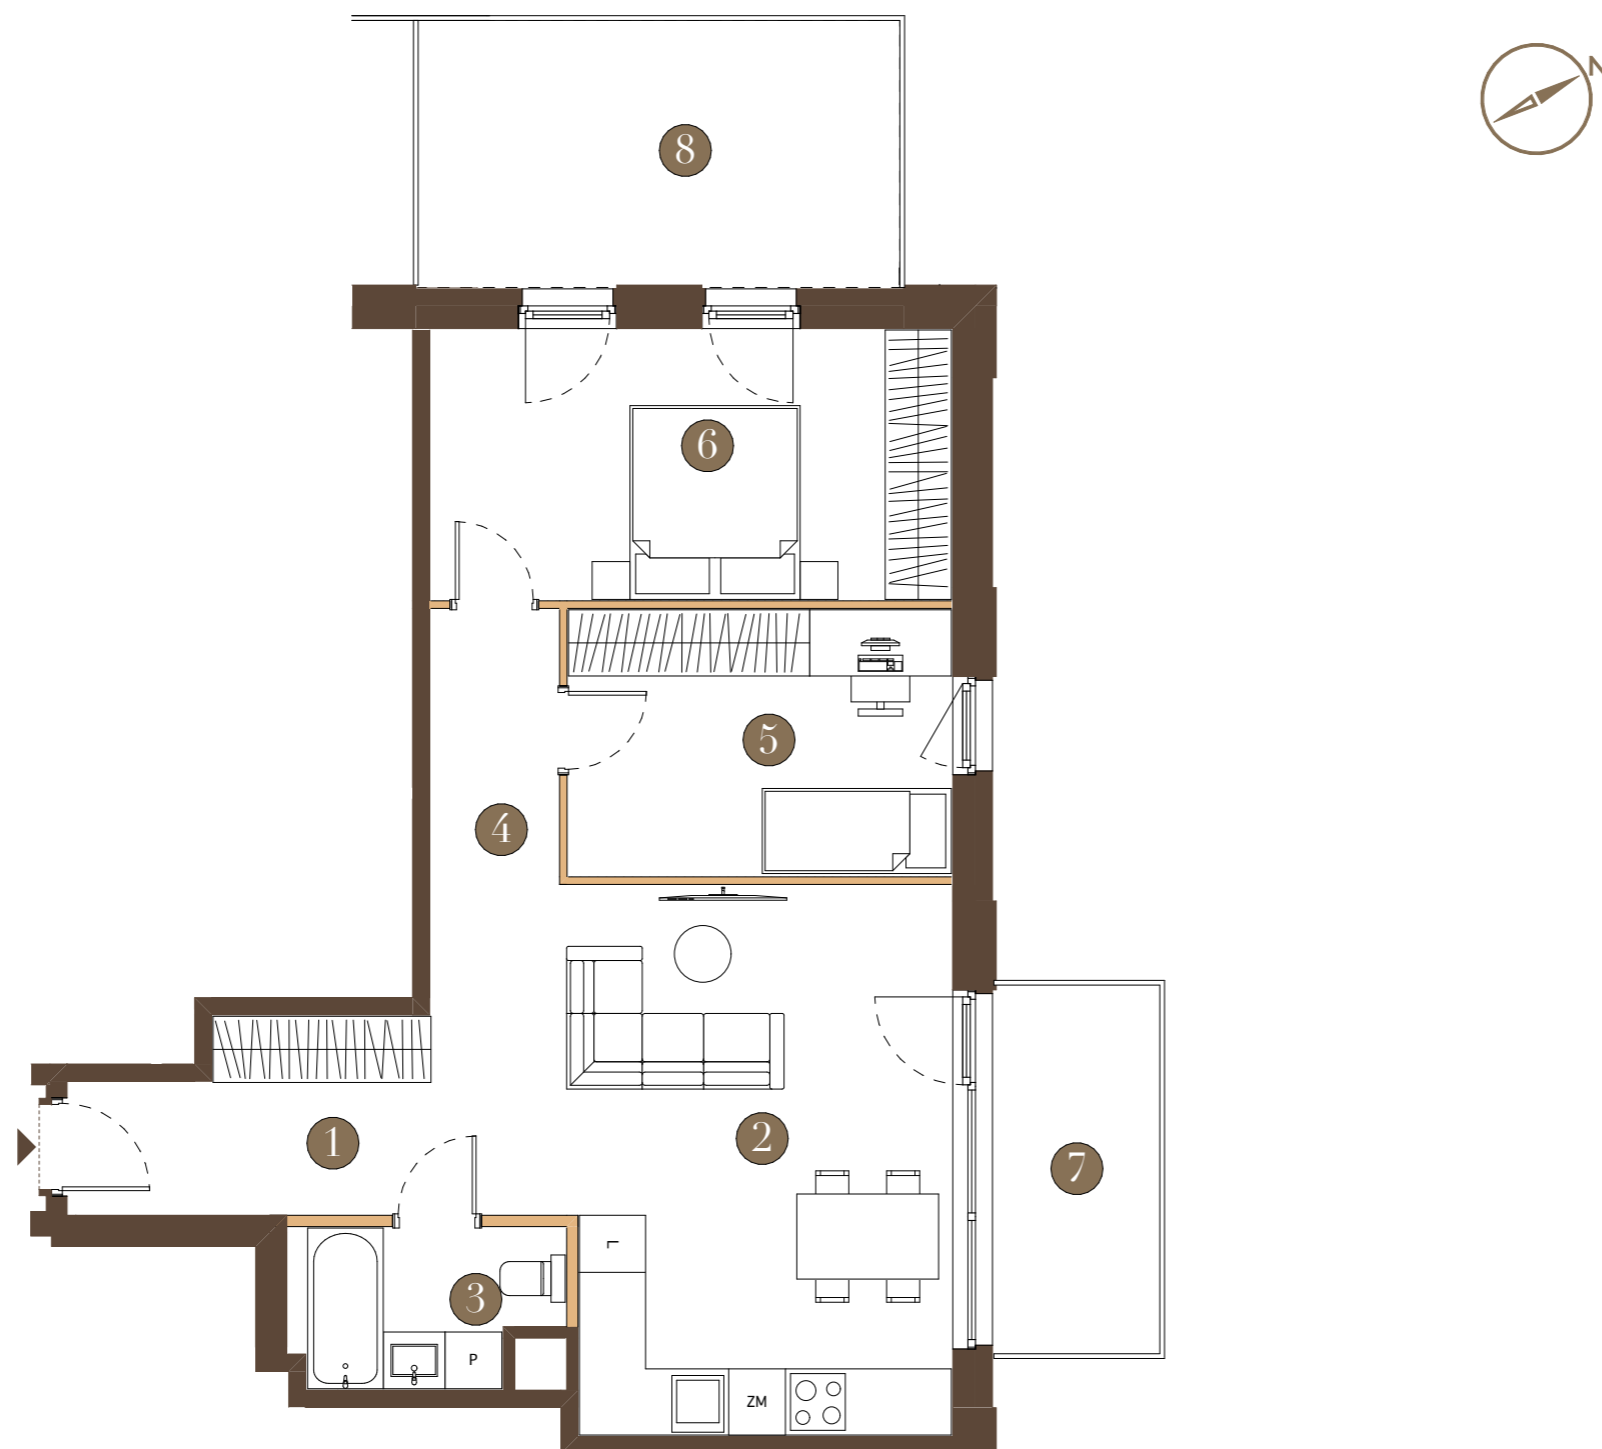


Ściany bez możliwości demontażu

Ściany z możliwością demontażu

Wejście do lokalu mieszkalnego

SKALA LINIOWA

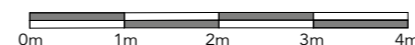

INWESTOR/ DEWELOPER:
**KOMPANIA
DOMOWA**

ADRES INWESTYCJI:
ul. Plastyčna,
02-449 Warszawa


Uwaga:

POWIERZCHNIA UŻYTKOWA POSZCZEGÓLNYCH POMIESZCZEŃ I LOKALU OBLICZONA ZGODNIE Z NORMĄ PN-ISO 9836:2022-07 1. ZE WZGLĘDU NA TRWAJĄCE PRACE PROJEKTOWE POWIERZCHNIE MOGĄ ULEC ZMIANIE - WYPOSAŻENIE TYLKO W CELACH PREZENTACJI, NIE STANOWI ZOBOWIĄZANIA UMOWNEGO - NINIEJSZY PROJEKT NIE STANOWI OFERTY W ROZUMIENIU PRZEPISÓW KODEKSU CYWILNEGO
2. NINIEJSZA KARTA NIE STANOWI WIĄZĄCEGO OPISU I PREZENTOWANEGO LOKALU



PLASTYCZNA
KAMIENICA PRZY SYMPATYCZNEJ

1 PRZEDPOKÓJ	6,94 m ²
2 SALON + ANEKS K.	28,31 m ²
3 ŁAZIENKA	4,46 m ²
4 KORYTARZ	3,93 m ²
5 POKÓJ	11,38 m ²
6 POKÓJ	15,69 m ²
POWIERZCHNIA	70,71 m²
7 BALKON	6,48 m ²
8 TARAS	14,39 m ²

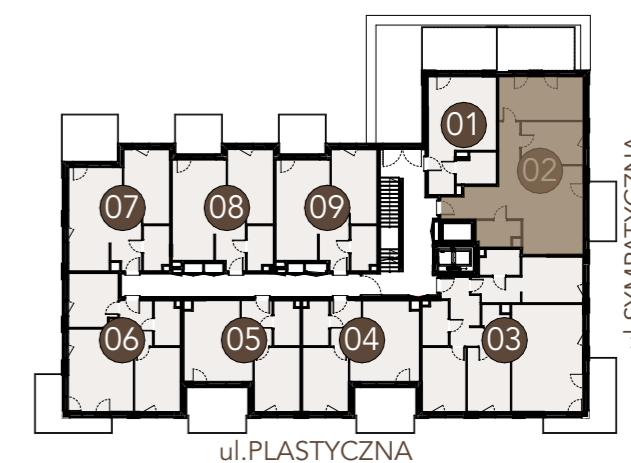**BIURO SPRZEDAŻY:**

+48 603 318 316
sprzedaz@kmpdom.pl

PROJEKTANT:
**A 7
A G**