


LOKAL NR: **U3**

PIĘTRO: **PARTER**

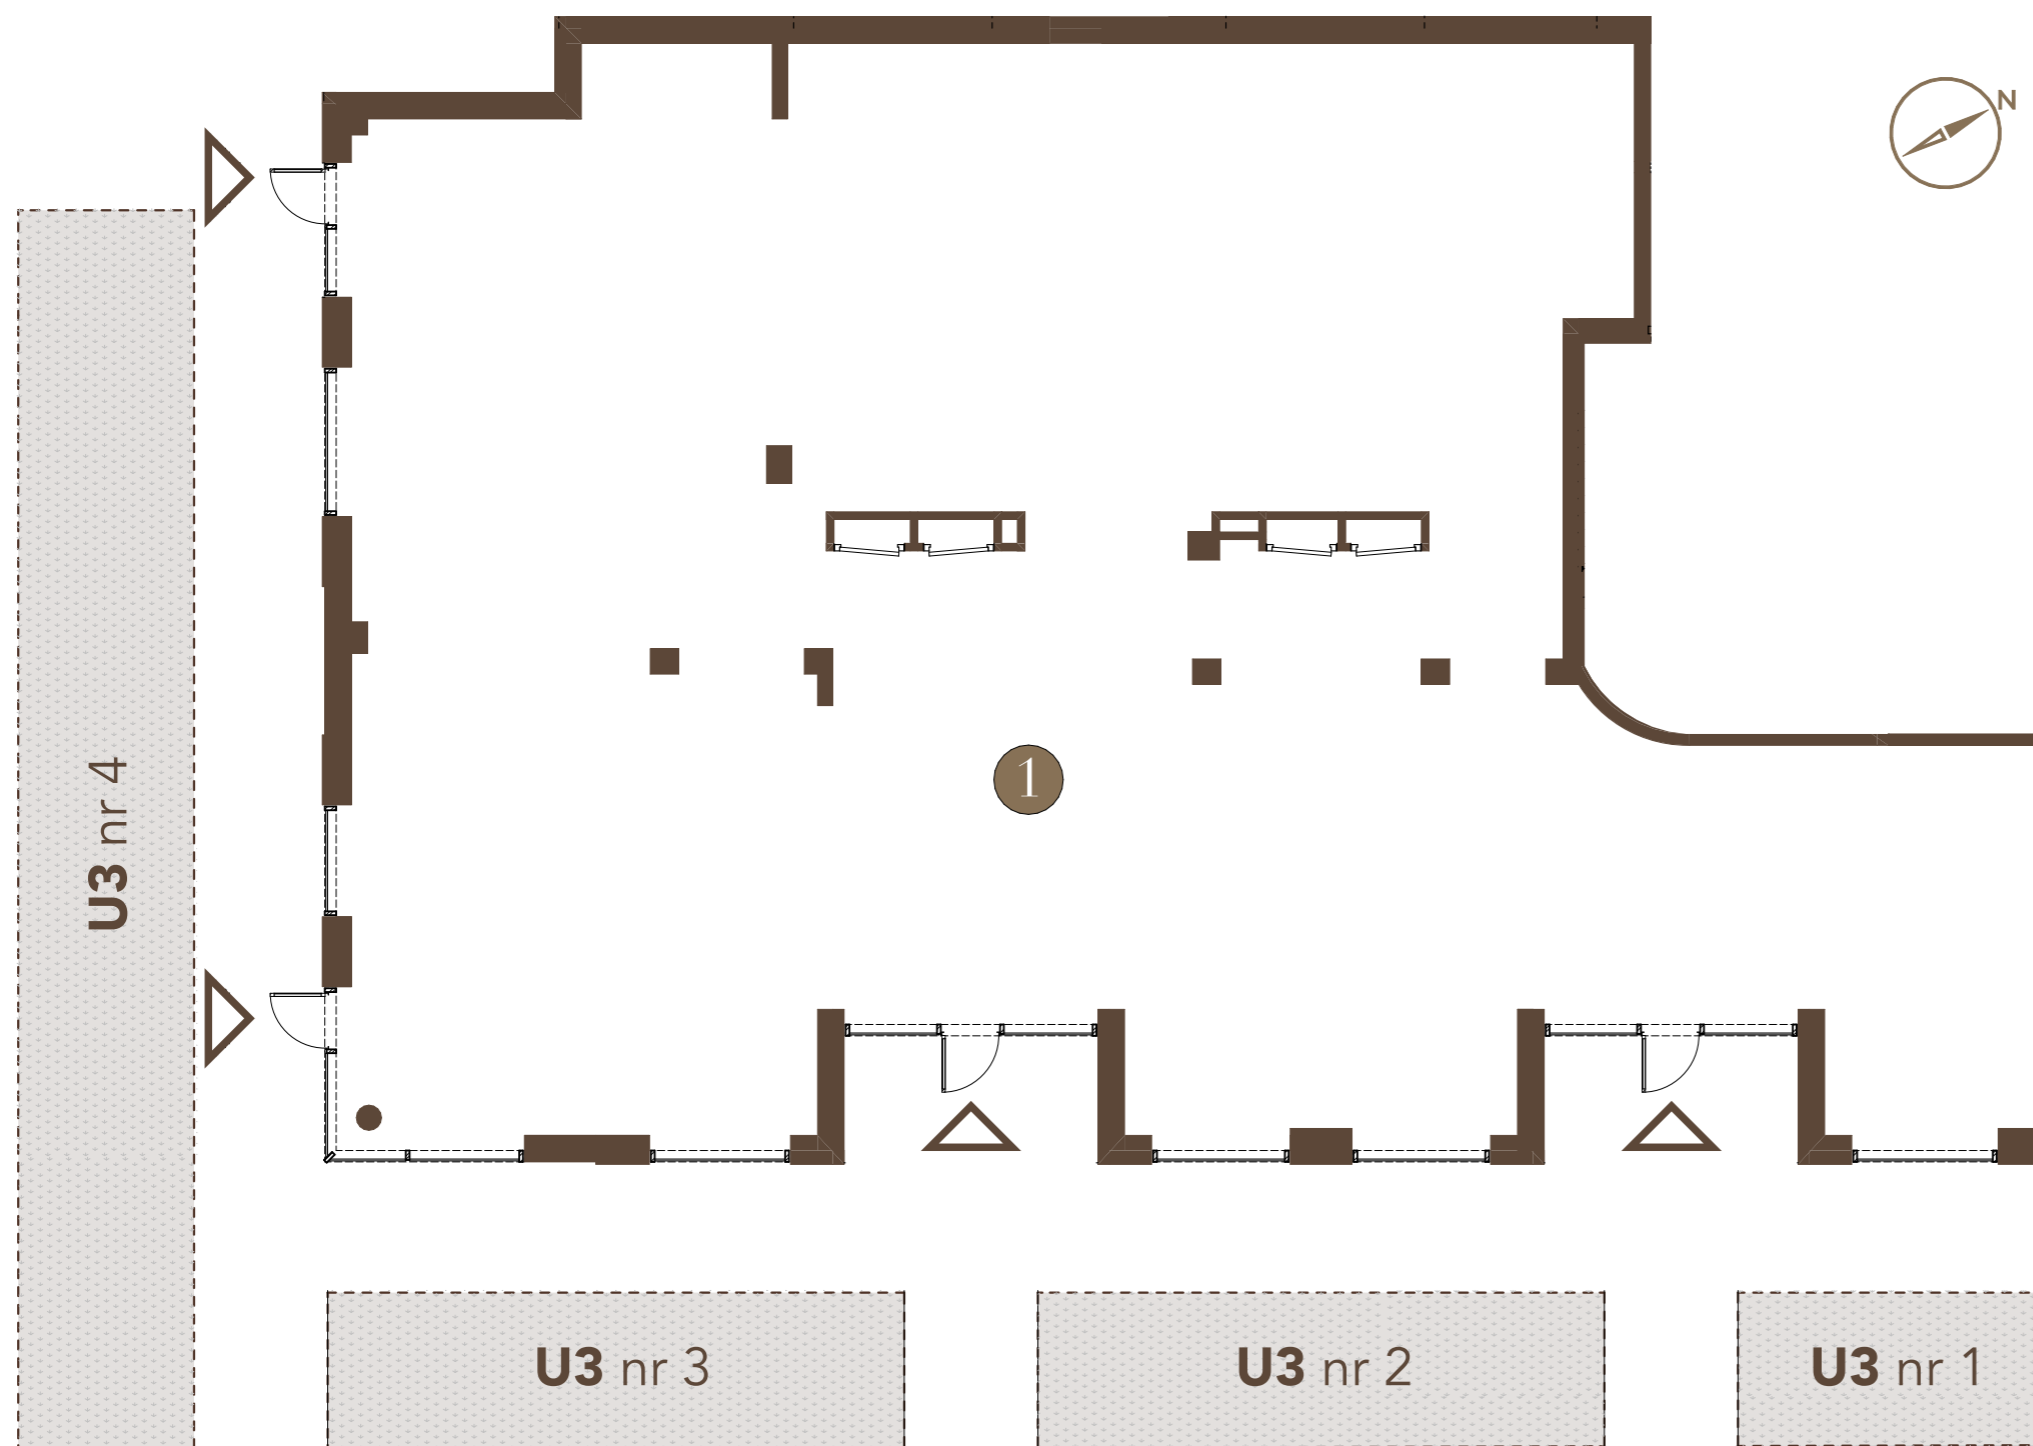


SKALA LINIOWA
0m 1m 2m 3m 4m



PLASTYCZNA
KAMIEŃNICA PRZY SYMPATYCZNEJ

1	LOKAL USŁUGOWY U3	355,81 m²
POWIERZCHNIA		355,81 m²
U3 nr 1	OGRÓDEK U3 NR 1	11,80 m²
U3 nr 2	OGRÓDEK U3 NR 2	22,02 m²
U3 nr 3	OGRÓDEK U3 NR 3	22,67 m²
U4 nr 4	OGRÓDEK U3 NR 4	54,88 m²

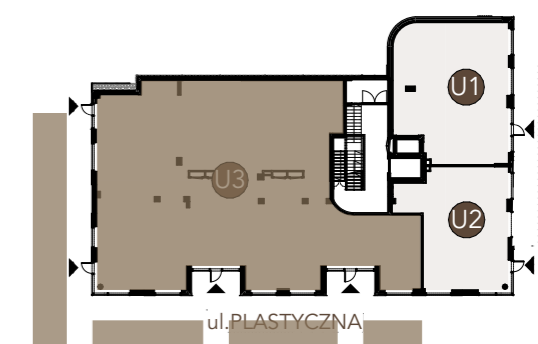

BIURO SPRZEDAŻY:

+48 603 318 316
sprzedaz@kmpdom.pl

INWESTOR/ DEWELOPER:
**KOMPANIA
DOMOWA**

ADRES INWESTYCJI:
ul. Plastyczna,
02-449 Warszawa

Uwaga:
POWIERZCHNIA UŻYTKOWA POSZCZEGÓLNYCH POMIESZCZEŃ I LOKALU OBLICZONA ZGODNIE Z NORMĄ PN-ISO 9836:2022-07 1. ZE WZGLĘDU NA TRWAJĄCE PRACE PROJEKTOWE POWIERZCHNIE MOGĄ ULEC ZMIANIE - WYPOSAŻENIE TYLKO W CELACH PREZENTACJI, NIE STANOWI ZOBOWIĄZANIA UMOWNEGO - NINIEJSZY PROJEKT NIE STANOWI OFERTY W ROZUMIENIU PRZEPISÓW KODEKSU CYWILNEGO
2. NINIEJSZA KARTA NIE STANOWI WIĄZĄCEGO OPISU I PREZENTOWANEGO LOKALU

PROJEKTANT:
**A 7
A G**